
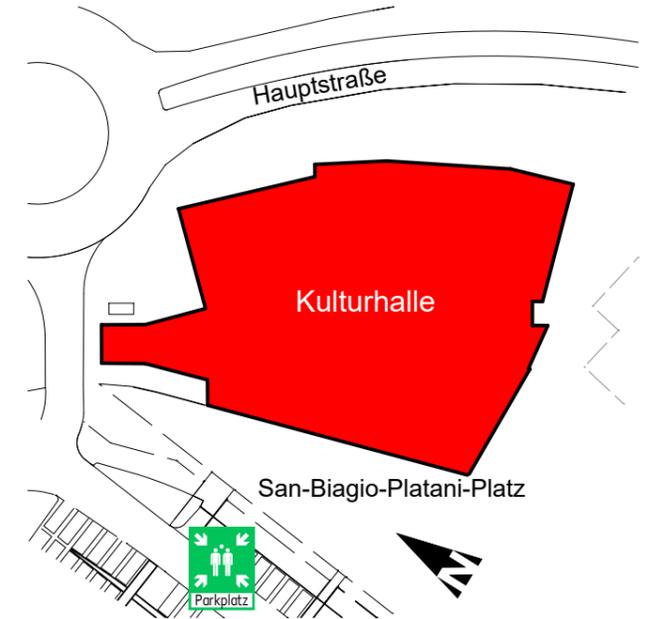


# BESTUHLUNGS- UND RETTUNGSWEGEPLAN

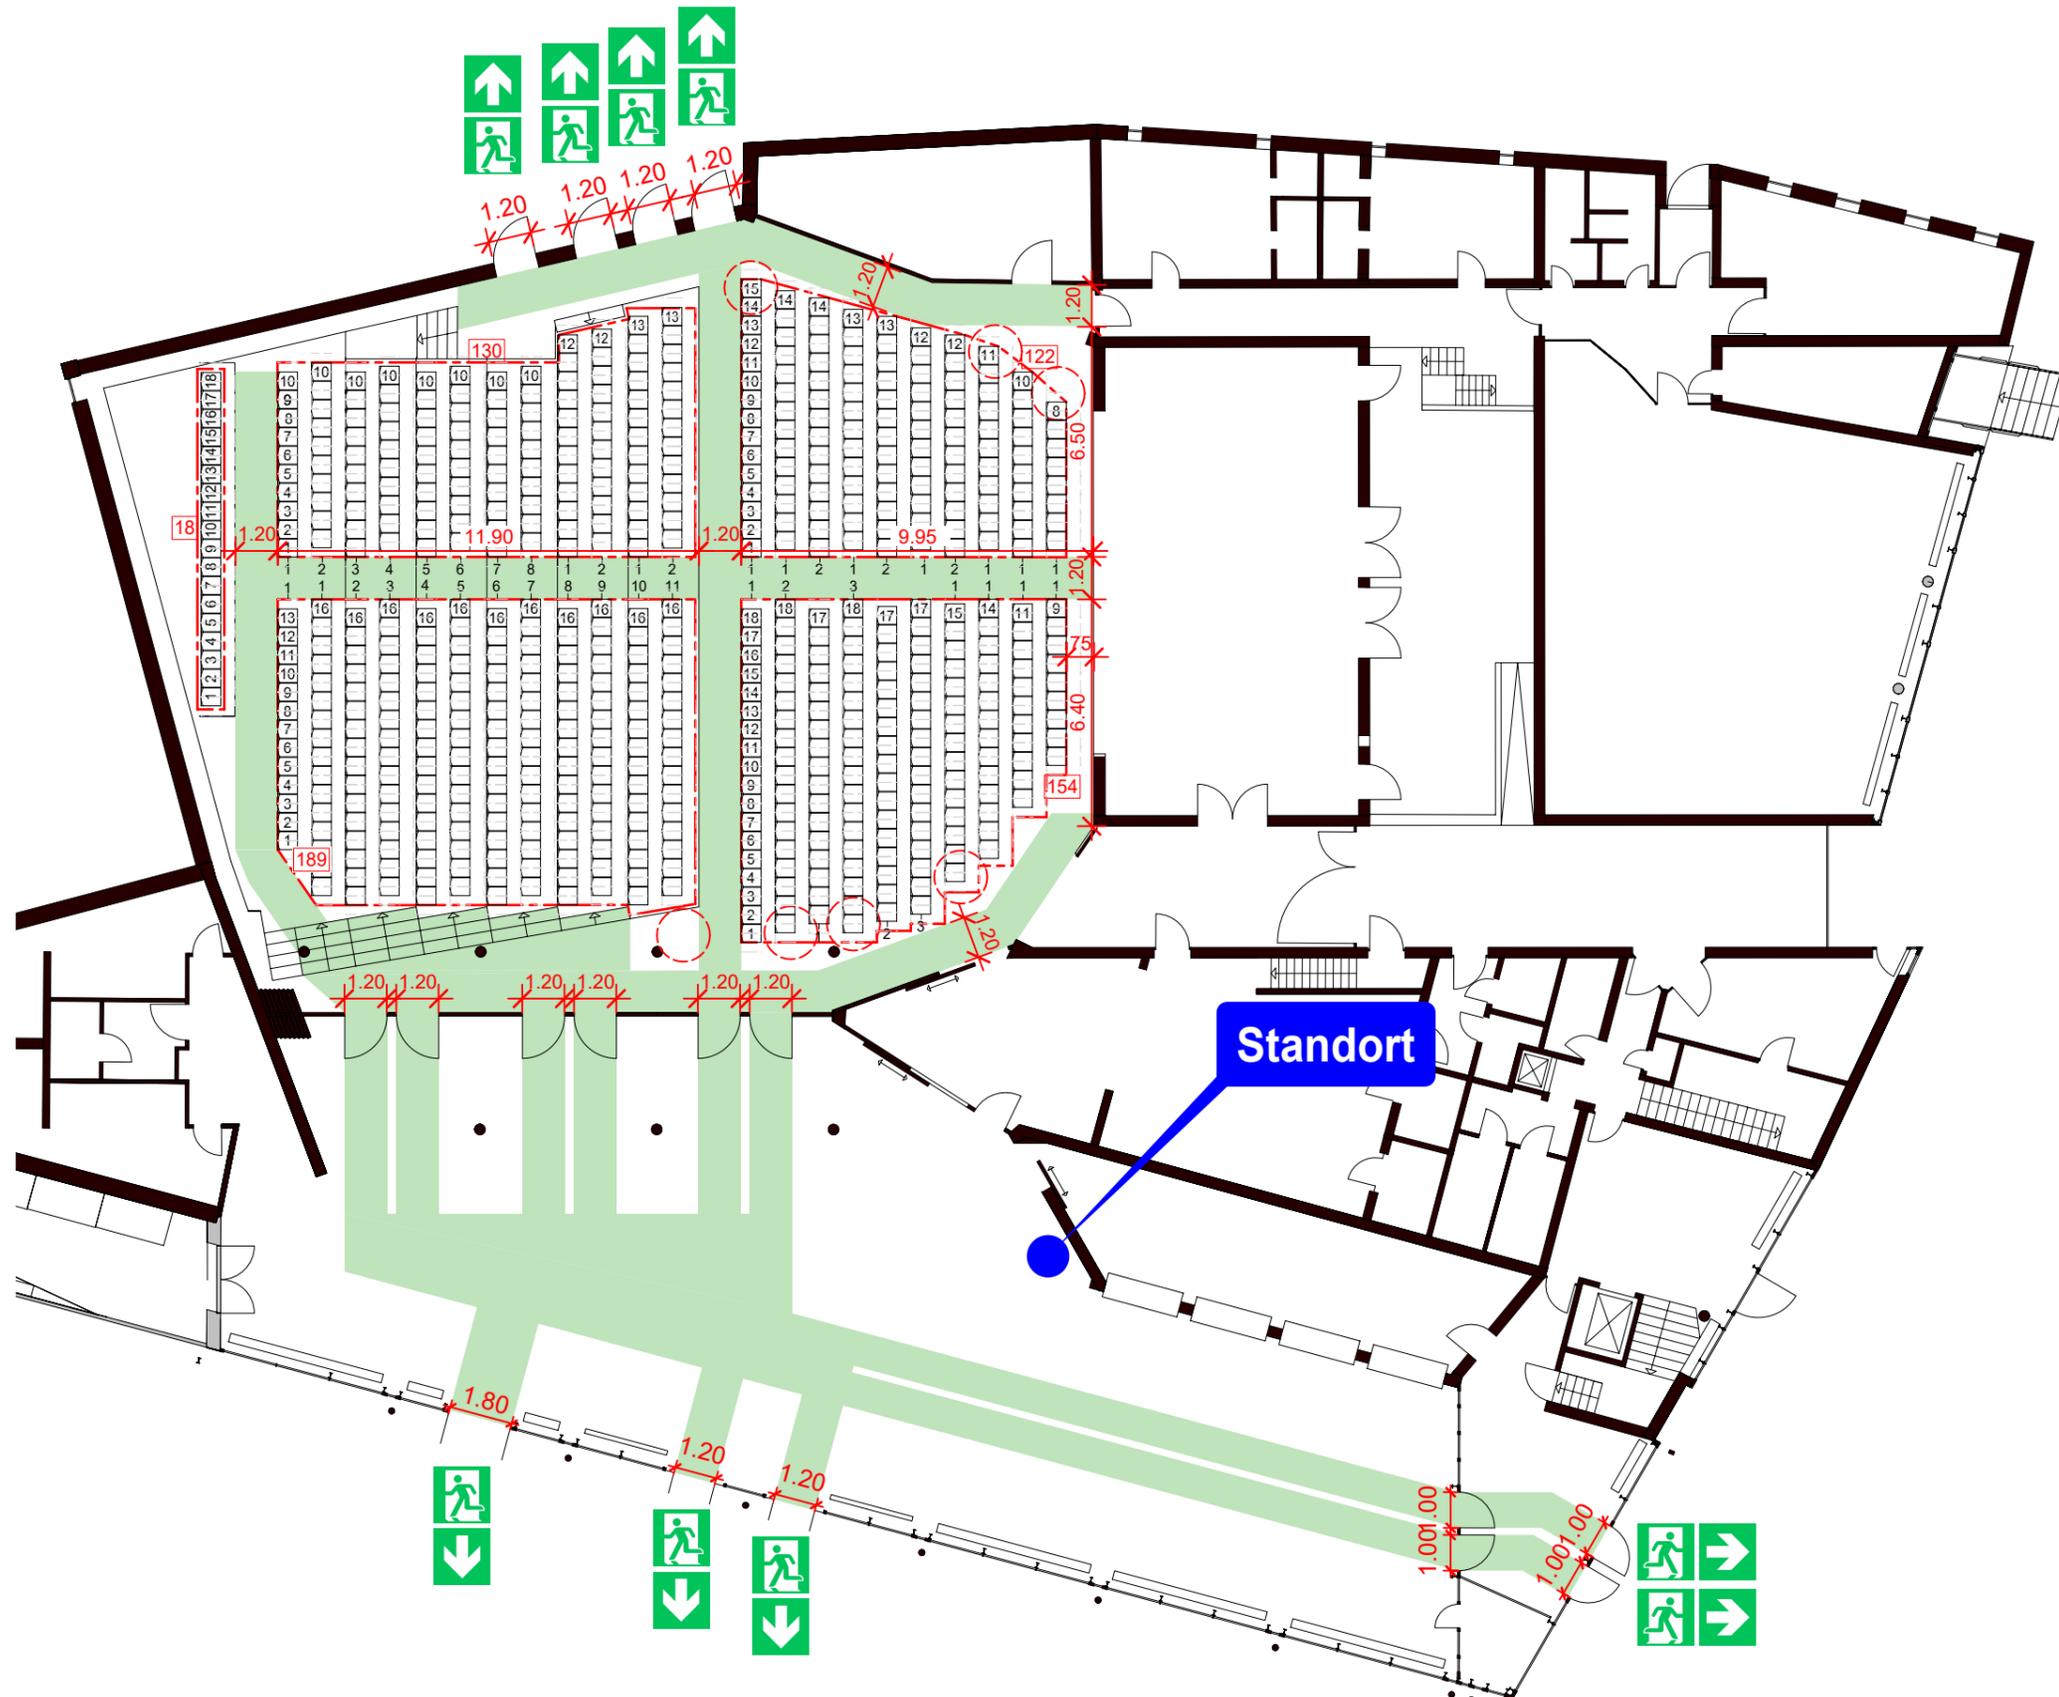

### Details Reihenbestuhlung

(versetzt um 1/2 Stuhl)

ca.  $\varnothing$  1,5m  
(1 Rollstuhl oder 2 Sitzplätze)

Stuhl max. Abmessungen  
0,505 x 0,56 m  
Achsaß bestuhlt 0,525

Anzahl Sitzplätze insgesamt:  
**613** (entspricht **609** bei 7 Rollstuhlbenutzern)  
Rollstuhlplätze ausschildern + 1 Begleitperson kalkulieren

- Standort
- Fluchtweg, horizontal
- Sammelstelle
- Notausgang mit Richtung

## Erdgeschoss

Kulturhalle Remchingen  
Hauptstraße 115, 75196 Remchingen

BURY | GEDGAUDAS | PARTNERSCHAFT MBB  
Ingenieure | Architekt | Sachverständige  
Überlinger Straße 12, 70372 Stuttgart - Bad Cannstatt  
Fon: 0711 / 46 90 70-0 Fax: 0711 / 46 90 70-10  
mail@trias-ing.de www.trias-ing.de

Plan:  
EG 01

Stand:  
01 / 2022

